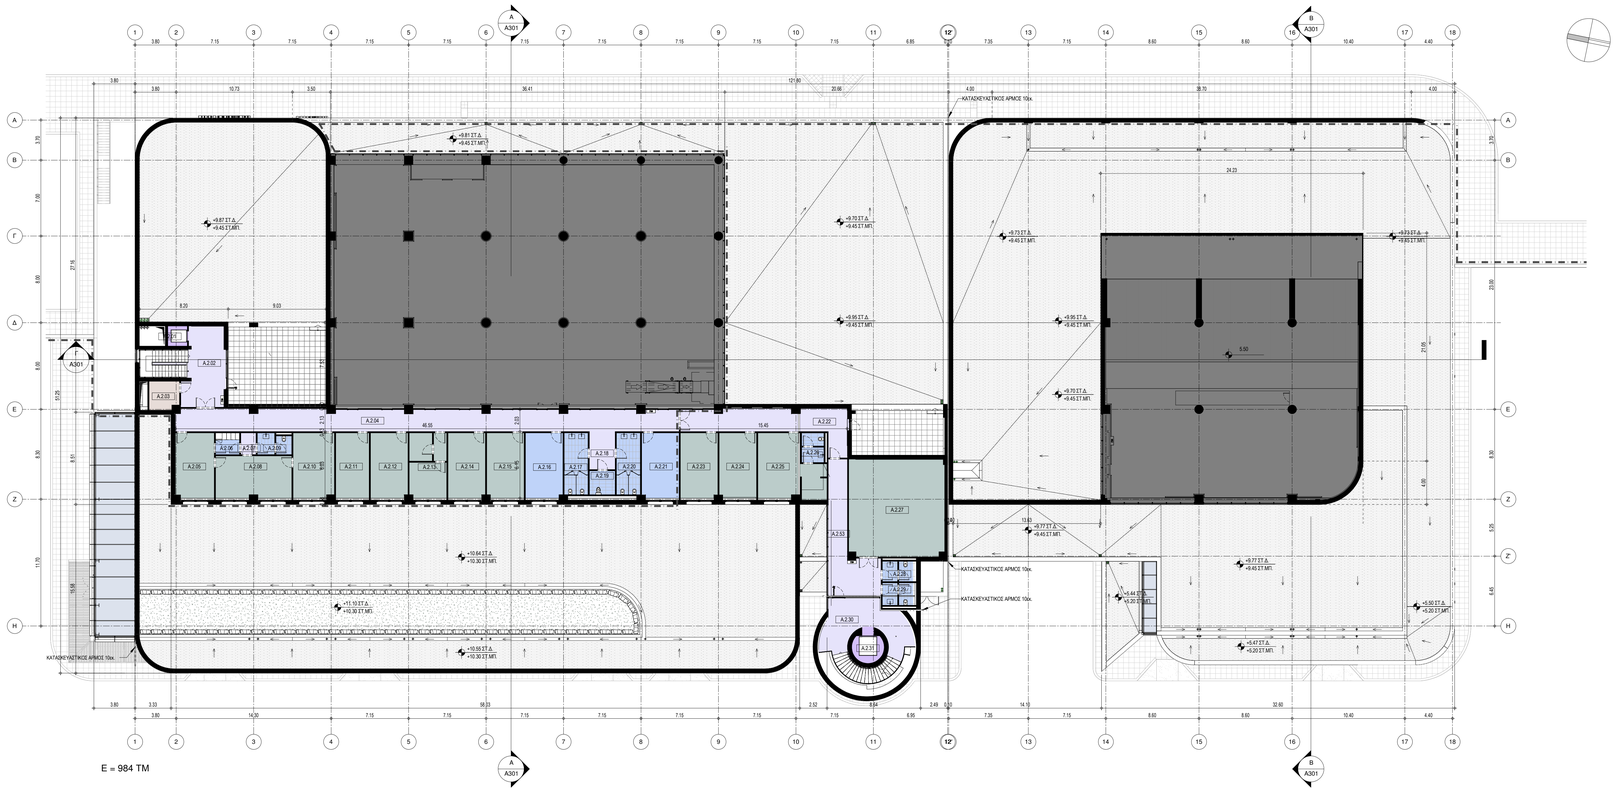

E = 984 ΤΜ

ΓΡΑΦΕΙΑ
ΔΙΑΔΡΟΜΟΙ / ΚΛΙΜΑΚΟΣΤΑΣΙΑ
ΑΠΟΘΗΚΕΣ / ΒΟΗΘΗΤΙΚΟΙ ΧΩΡΟΙ
ΑΝΕΛΚΥΣΤΗΡΕΣ
ΧΩΡΟΙ ΠΡΟΣΩΠΙΚΟΥ

1 ΚΑΤΟΨΗ ΕΠΙΠΕΔΟΥ 2 (ΣΤΑΘΜΗ +9.75)

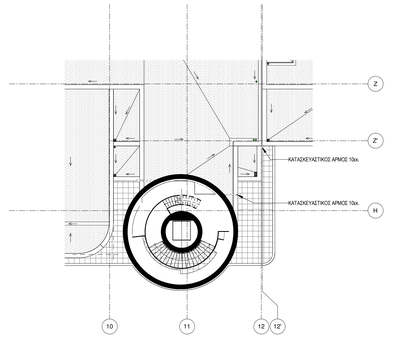

2 ΚΑΤΟΨΗ ΣΤΑΘΜΗΣ +13.35

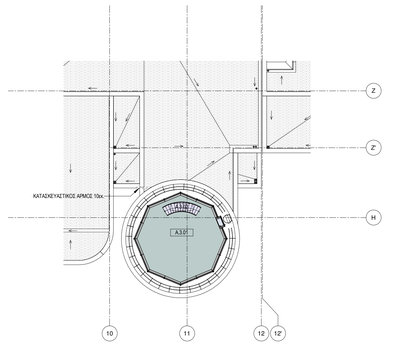

3 ΚΑΤΟΨΗ ΕΠΙΠΕΔΟΥ 3 (ΣΤΑΘΜΗ +15.75)

E = 53 ΤΜ

ΓΡΑΦΕΙΑ
ΔΙΑΔΡΟΜΟΙ / ΚΛΙΜΑΚΟΣΤΑΣΙΑ

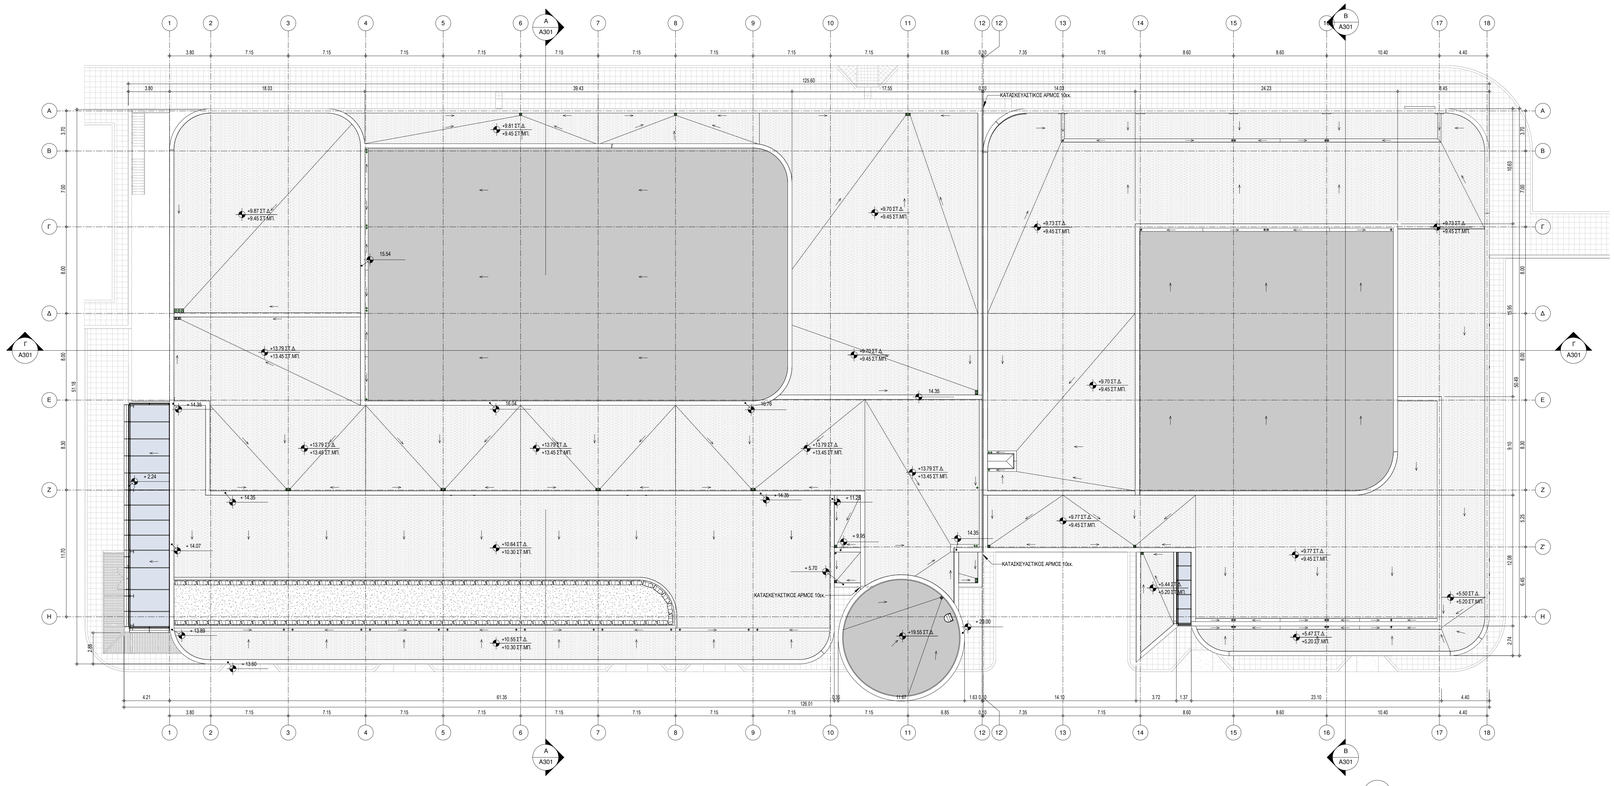

4 ΚΑΤΟΨΗ ΔΩΜΑΤΩΝ ΣΤΕΓΩΝ

Α/Α ΧΩΡΟΥ	ΟΝΟΜΑΣΙΑ ΧΩΡΟΥ	ΤΜ
ΕΠΙΠΕΔΟ 2	ΣΤΑΘΜΗ ΓΡΑΦΕΙΩΝ	
A.2.01	ΑΝΕΛΚΥΣΤΗΡΑΣ	3 m²
A.2.02	ΚΛΙΜΑΚΟΣΤΑΣΙΟ	38 m²
A.2.03	Η/Μ	7 m²
A.2.04	ΔΙΑΔΡΟΜΟΣ ΓΡΑΦΕΙΩΝ	93 m²
A.2.05	ΧΩΡΟΣ ΥΠΟΔΟΧΗΣ	22 m²
A.2.06	ΚΟΥΖΙΝΑ ΠΡΟΣΩΠΙΚΟΥ	4 m²
A.2.07	ΠΡΟΘΑΛΑΜΟΣ	3 m²
A.2.08	ΓΡΑΦΕΙΟ ΑΕΡΟΛΙΜΕΝΑΡΧΗ	28 m²
A.2.09	ΧΩΡΟΣ ΥΓΙΕΙΝΗΣ ΠΡΟΣΩΠΙΚΟΥ	6 m²
A.2.10	ΑΙΘΟΥΣΑ ΣΥΣΚΕΨΕΩΝ	23 m²
A.2.11	ΓΡΑΦΕΙΟ ΠΡΟΙΣΤΑΜΕΝΟΥ ΠΕΑ	19 m²
A.2.12	ΓΡΑΦΕΙΟ ΠΡΟΙΣΤΑΜΕΝΟΥ ΚΤ	21 m²
A.2.13	ΓΡΑΦΕΙΟ ΚΤ ΜΕ ΑΡΧΕΙΟ	21 m²
A.2.14	ΧΩΡΟΣ ΠΟΜΠΩΔΕΚΤΩΝ	21 m²
A.2.15	ΧΩΡΟΣ ΤΗΛΕΠΙΚΟΙΝΩΝΙΩΝ	21 m²
A.2.16	ΧΩΡΟΣ ΠΡΟΣΩΠΙΚΟΥ	21 m²
A.2.17	ΧΩΡΟΣ ΥΓΙΕΙΝΗΣ ΠΡΟΣΩΠΙΚΟΥ ΓΥΝΑΙΚΩΝ	13 m²
A.2.18	ΠΡΟΘΑΛΑΜΟΣ ΧΩΡΩΝ ΥΓΙΕΙΝΗΣ	8 m²
A.2.19	ΧΩΡΟΣ ΥΓΙΕΙΝΗΣ ΑΜΕΑ	5 m²
A.2.20	ΧΩΡΟΣ ΥΓΙΕΙΝΗΣ ΠΡΟΣΩΠΙΚΟΥ ΑΝΔΡΩΝ	13 m²
A.2.21	ΓΡΑΦΕΙΟ	21 m²
A.2.22	ΔΙΑΔΡΟΜΟΣ ΓΡΑΦΕΙΩΝ	36 m²
A.2.23	ΜΕΤΕΩΡΟΛΟΓΙΑ	21 m²
A.2.24	ΓΡΑΦΕΙΟ ΕΛΕΓΚΤΩΝ	21 m²
A.2.25	ΧΩΡΟΣ ΑΝΑΠΤΥΞΗΣ ΕΛΕΓΚΤΩΝ	32 m²
A.2.26	ΧΩΡΟΣ ΥΓΙΕΙΝΗΣ ΠΡΟΣΩΠΙΚΟΥ	6 m²
A.2.27	ΜΕΛΛΟΝΤΙΚΟΣ ΧΩΡΟΣ ΕΞΟΠΛΙΣΜΟΥ ΠΕΑ	79 m²
A.2.28	ΧΩΡΟΣ ΥΓΙΕΙΝΗΣ ΠΡΟΣΩΠΙΚΟΥ ΓΥΝΑΙΚΩΝ	5 m²
A.2.29	ΧΩΡΟΣ ΥΓΙΕΙΝΗΣ ΠΡΟΣΩΠΙΚΟΥ ΑΝΔΡΩΝ	6 m²
A.2.30	ΚΛΙΜΑΚΟΣΤΑΣΙΟ	41 m²
A.2.31	ΑΝΕΛΚΥΣΤΗΡΑΣ	7 m²
A.2.53	ΔΙΑΔΡΟΜΟΣ	34 m²
		702 m²
ΕΠΙΠΕΔΟ 3	Π.Ε.Α	
A.3.01	ΜΕΛΛΟΝΤΙΚΟΣ ΧΩΡΟΣ ΚΑΜΠΙΝΑΣ ΠΕΑ	43 m²
A.3.02	ΚΛΙΜΑΚΟΣΤΑΣΙΟ	3 m²
		46 m²

ΥΠΟΜΝΗΜΑ ΣΥΜΒΟΛΙΣΜΩΝ

- ΕΝΔΕΙΞΗ ΑΞΟΝΩΝ
- ΕΝΔΕΙΞΗ ΕΛΕΓΧΟΜΕΝΗΣ ΠΕΡΙΟΧΗΣ ΑΣΦΑΛΕΙΑΣ (ΠΛΕΥΡΑ ΑΕΡΟΣ / ΠΛΕΥΡΑ ΠΟΛΙΤΗΣ)
- ΣΤΑΘΜΗ ΚΑΤΟΨΗΣ: ±0.00 ΣΤ.Δ / -0.10 ΣΤ.ΜΤ / ΣΤΑΘΜΗ ΤΕΛΙΚΟΥ ΔΑΠΕΔΟΥ / ΣΤΑΘΜΗ ΣΚΥΡΟΔΕΜΑΤΟΣ
- ΣΤΑΘΜΗ ΟΨΗΣ-ΤΟΜΗΣ: ±0.00 ΣΤ.Δ / -0.10 ΣΤ.ΜΤ / ΣΤΑΘΜΗ ΤΕΛΙΚΟΥ ΔΑΠΕΔΟΥ / ΣΤΑΘΜΗ ΣΚΥΡΟΔΕΜΑΤΟΣ
- ΕΝΔΕΙΞΗ ΤΟΜΗΣ: No. ΑΡΙΘΜΟΣ ΤΟΜΗΣ, XXX. ΑΡΙΘΜΟΣ ΣΧΕΔΙΟΥ
- ΕΝΔΕΙΞΗ ΟΨΗΣ: No. ΑΡΙΘΜΟΣ ΟΨΗΣ, XXXX. ΑΡΙΘΜΟΣ ΣΧΕΔΙΟΥ
- ΕΝΔΕΙΞΗ ΧΩΡΟΥ: X.No.XX, NAME, m2 — Χ. ΤΜΗΜΑ ΚΤΙΡΙΟΥ, No. ΣΤΑΘΜΟΣ, ΧΧ. ΚΩΔΙΚΟΣ ΧΩΡΟΥ, NAME: ΟΝΟΜΑΣΙΑ ΧΩΡΟΥ
- ΚΛΙΣΗ 1.5%
- ΕΝΔΕΙΞΗ ΟΨΗΣ ΣΤΗΝ ΟΡΟΦΗ
- ΕΝΔΕΙΞΗ ΟΨΗΣ ΣΤΟ ΔΑΠΕΔΟ
- ΕΝΔΕΙΞΗ ΛΕΠΤΟΜΕΡΕΙΑΣ (ΣΕΚΑΟ ΚΑΤΟΨΗΣ) XXXXXX
- ΕΝΔΕΙΞΗ ΛΕΠΤΟΜΕΡΕΙΑΣ (ΣΕΚΑΟ ΤΟΜΗΣ) XXXXXX
- ΚΛΙΣΗ 1.5%
- ΣΥΜΒΟΛΟ ΑΡΧΗΣ ΧΑΡΑΞΗΣ ΔΑΠΕΔΩΝ- ΤΑΒΑΝΙΩΝ
- h=2.85 / h=2.50 — ΕΝΔΕΙΞΗ ΑΝΩΣΤΑΘΜΙΑΣ ΕΠΙΠΕΔΩΝ
- ΣΤΟΙΧΕΙΑ ΚΛΙΜΑΚΟΣΤΑΣΙΟΥ: ΚΛΙΜΑΚΑ ΒΑΤΗΡΕΣ 6 — H=1.10m, h=2.30m, B=0.175m — ΥΨΟΣ ΚΛΙΜΑΚΟΣΤΑΣΙΟΥ, ΑΡΙΘΜΟΣ ΒΑΤΗΡΩΝ, ΠΛΑΤΟΣ ΠΑΤΗΜΑΤΟΣ, ΥΨΟΣ ΒΑΤΗΡΑ
- ΣΤΟΙΧΕΙΑ ΤΟΙΧΩΝ 150
- ΣΤΟΙΧΕΙΑ ΘΥΡΑΣ 20 / 90 / 10 — ΤΥΠΟΣ ΘΥΡΑΣ - ΚΩΔΙΚΟΣ ΘΥΡΑΣ, ΠΛΑΤΟΣ ΘΥΡΑΣ - ΠΡΟΦΙΛ ΘΥΡΑΣ
- ΣΤΟΙΧΕΙΑ ΠΑΡΑΘΥΡΟΥ 80 / 60 / 10 — ΤΥΠΟΣ ΠΑΡΑΘΥΡΟΥ - ΚΩΔΙΚΟΣ ΠΑΡΑΘΥΡΟΥ, ΠΛΑΤΟΣ ΠΑΡΑΘΥΡΟΥ - ΠΟΔΙΑ ΠΡΟΦΙΛ ΠΑΡΑΘΥΡΟΥ
- ΕΝΔΕΙΞΗ ΥΛΙΚΟΥ 1

ΣΗΜΕΙΩΣΗ:

- Η στάθμη ±0.00 αντιστοιχεί στην απόλυτη στάθμη 39.855

ΑΝΑΘΕΩΡΗΣΕΙΣ

00	30/11/2018	S.P.	E.B.	E.B.	ΟΡΙΣΤΙΚΗ ΜΕΛΕΤΗ
ΕΚΔ	ΗΜΕΝΙΑ	ΣΧΕΔΙΑΣΗ	ΕΛΕΓΧΟΣ	ΕΓΚΡΙΣΗ	ΠΕΡΙΓΡΑΦΗ

ΚΛΕΙΔΑ:

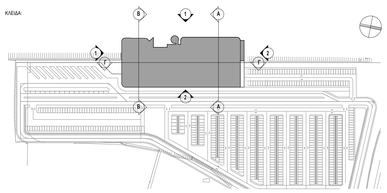

ΤΙΤΛΟΣ ΕΡΓΟΥ:

ΝΕΟΣ ΑΕΡΟΣΤΑΘΜΟΣ, ΠΥΡΟΣΒΕΣΤΙΚΟΣ ΣΤΑΘΜΟΣ, ΦΥΛΑΚΙΟ ΑΣΦΑΛΕΙΑΣ, ΠΕΡΙΒΑΛΛΟΝ ΧΩΡΟΣ ΚΑΙ ΕΣΩΤΕΡΙΚΟ ΟΔΙΚΟ ΔΙΚΤΥΟ ΣΤΟ ΑΕΡΟΔΡΟΜΙΟ ΠΑΡΟΥ

ΚΤΙΡΙΟ ΑΕΡΟΣΤΑΘΜΟΥ

ΦΟΡΕΑΣ ΕΚΠΟΝΗΣΗΣ & ΧΡΗΜΑΤΟΔΟΤΗΣΗΣ ΜΕΛΕΤΗΣ: PAROS PHOS DEVELOPMENT

ΟΡΙΣΤΙΚΗ ΜΕΛΕΤΗ

ΑΡΧΙΤΕΚΤΟΝΙΚΑ

ΑΡΧΙΤΕΚΤΟΝΙΚΗ ΜΕΛΕΤΗ:	ΣΤΑΤΙΚΗ ΜΕΛΕΤΗ:	ΜΕΛΕΤΗ ΕΠΑΓΓΑΣΤΑΣΕΩΝ ΗΜ
EB/ ARCHITECTS	ΛΙΟΝΤΟΣ & ΣΥΝ/ΤΕΣ Ε.Π.Ε.	ΔΕΚΤΗΣ Α.Ε.

ΤΙΤΛΟΣ ΣΧΕΔΙΟΥ:

ΚΑΤΟΨΗ ΕΠΙΠΕΔΟΥ 2 (ΣΤΑΘΜΗ +9.75)
ΚΑΤΟΨΗ ΕΠΙΠΕΔΟΥ 3 (ΣΤΑΘΜΗ +15.75)
ΚΑΤΟΨΗ ΔΩΜΑΤΩΝ ΣΤΕΓΩΝ

ΣΧΕΔΙΑΣΗ:	S.P.	30 / 11 / 2018		ΜΕΓΕΘΟΣ:	A0
ΕΛΕΓΧΟΣ:	E.B.	30 / 11 / 2018		ΚΛΙΜΑΚΑ:	1:200
ΕΓΚΡΙΣΗ:	E.B.	30 / 11 / 2018			
ΚΩΔΙΚΟΣ ΣΧΕΔΙΟΥ:	PPH	_PR_TR_	**A102**	ΕΚΔΟΣΗ:	_00