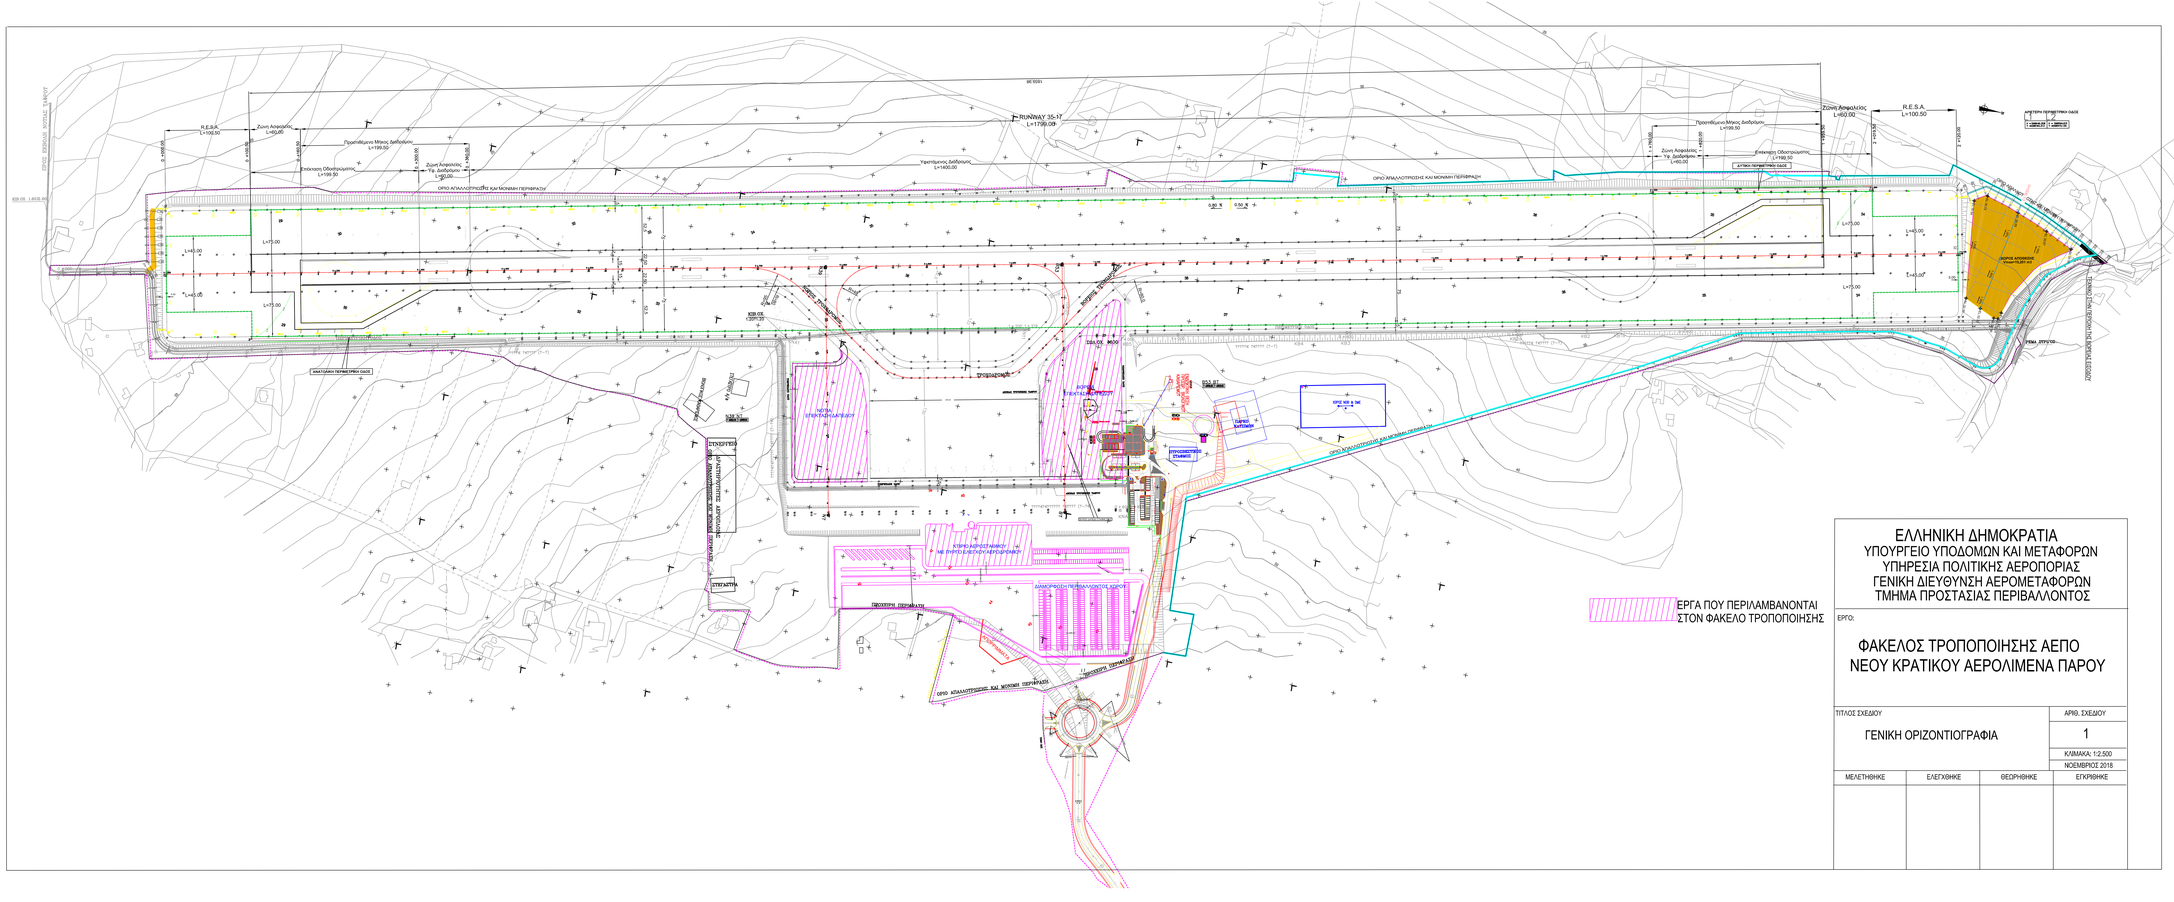
RUNWAY 35-17
L=1709.09
R.E.S.A.
L=100.50
Ζώνη Ασφαλείας
L=60.00
Προσπέλαση Μήκους Διάδρομου
L=199.50
Ζώνη Ασφαλείας
Υψ. Διάδρομου
L=60.00
Επέκταση Οδοστρώματος
L=199.50
Υψιπτάμενος Διάδρομος
L=1400.00
ΟΡΙΟ ΑΠΑΛΛΟΤΡΙΩΣΗΣ ΚΑΙ ΜΟΝΙΜΗΣ ΠΕΡΙΦΡΑΞΗΣ
